

**Управление государственной регистрации права и кадастра Севастополя**  
(полное наименование органа кадастрового учета)

"25" марта 2019 г. № 91/ИСХ/19-52611

**КАДАСТРОВАЯ ВЫПИСКА О ЗЕМЕЛЬНОМ УЧАСТКЕ**

КВ.1

1	Кадастровый номер:	91:02:001010:141	2	Лист № 1	3	Всего листов: 4
4	Номер кадастрового квартала:	91:02:001010				
5	Предыдущие номера:	8536400000:01:010:0002; 239784985000	6	Дата внесения номера в государственный кадастр недвижимости:	12.12.2013	
8	Кадастровые номера объектов капитального строительства:	—				
9	Адрес (описание местоположения):	Российская Федерация, г. Севастополь, ул. Тараса Шевченко, уч. 19-Б				
10	Категория земель: Земли населенных пунктов					
11	Разрешенное использование: Многоэтажная жилая застройка (высотная застройка) (код 2.6)					
12	Площадь: 4209 +/- 23 кв. м					
13	Кадастровая стоимость: 6149601,54 руб.					
14	Система координат: СК кадастрового округа, зона 1					
15	Сведения о правах:					
	Правообладатель	Вид права, номер и дата регистрации	Особые отметки	Документ	Адрес для связи с правообладателем Почтовый адрес и (или) адрес электронной почты, по которым осуществляется связь с правообладателем земельного участка, отсутствуют.	
16	Особые отметки: —					
17	Характер сведений государственного кадастра недвижимости (статус записи о земельном участке): Сведения об объекте имеют статус ранее учтенные					
18	Дополнительные сведения:					
	18.1	Сведения о природных объектах, расположенных в пределах земельного участка: —				
	18.2	Кадастровые номера участков, образованных из земельного участка: —				
19	Сведения о кадастровых инженерах: Березинен Олеся Николаевна, 82-14-54, ГУП "СВГЕОЦЕНТР", 15.05.2017 г.					

Главный специалист  
(полное наименование должности)



М.П. (подпись)


Л. А. Чабан  
(инициалы, фамилия)

"25" марта 2019 г. № 91/ИСХ/19-52611

КАДАСТРОВАЯ ВЫПИСКА О ЗЕМЕЛЬНОМ УЧАСТКЕ

КВ.2

1	Кадастровый номер: 91:02:001010:141	2	Лист № 2	3	Всего листов: 4
4	План (чертеж, схема) земельного участка MarXtreme 2008 © SDK Developer License, © 2008 Piney Bowes MarInfo Corporation.				

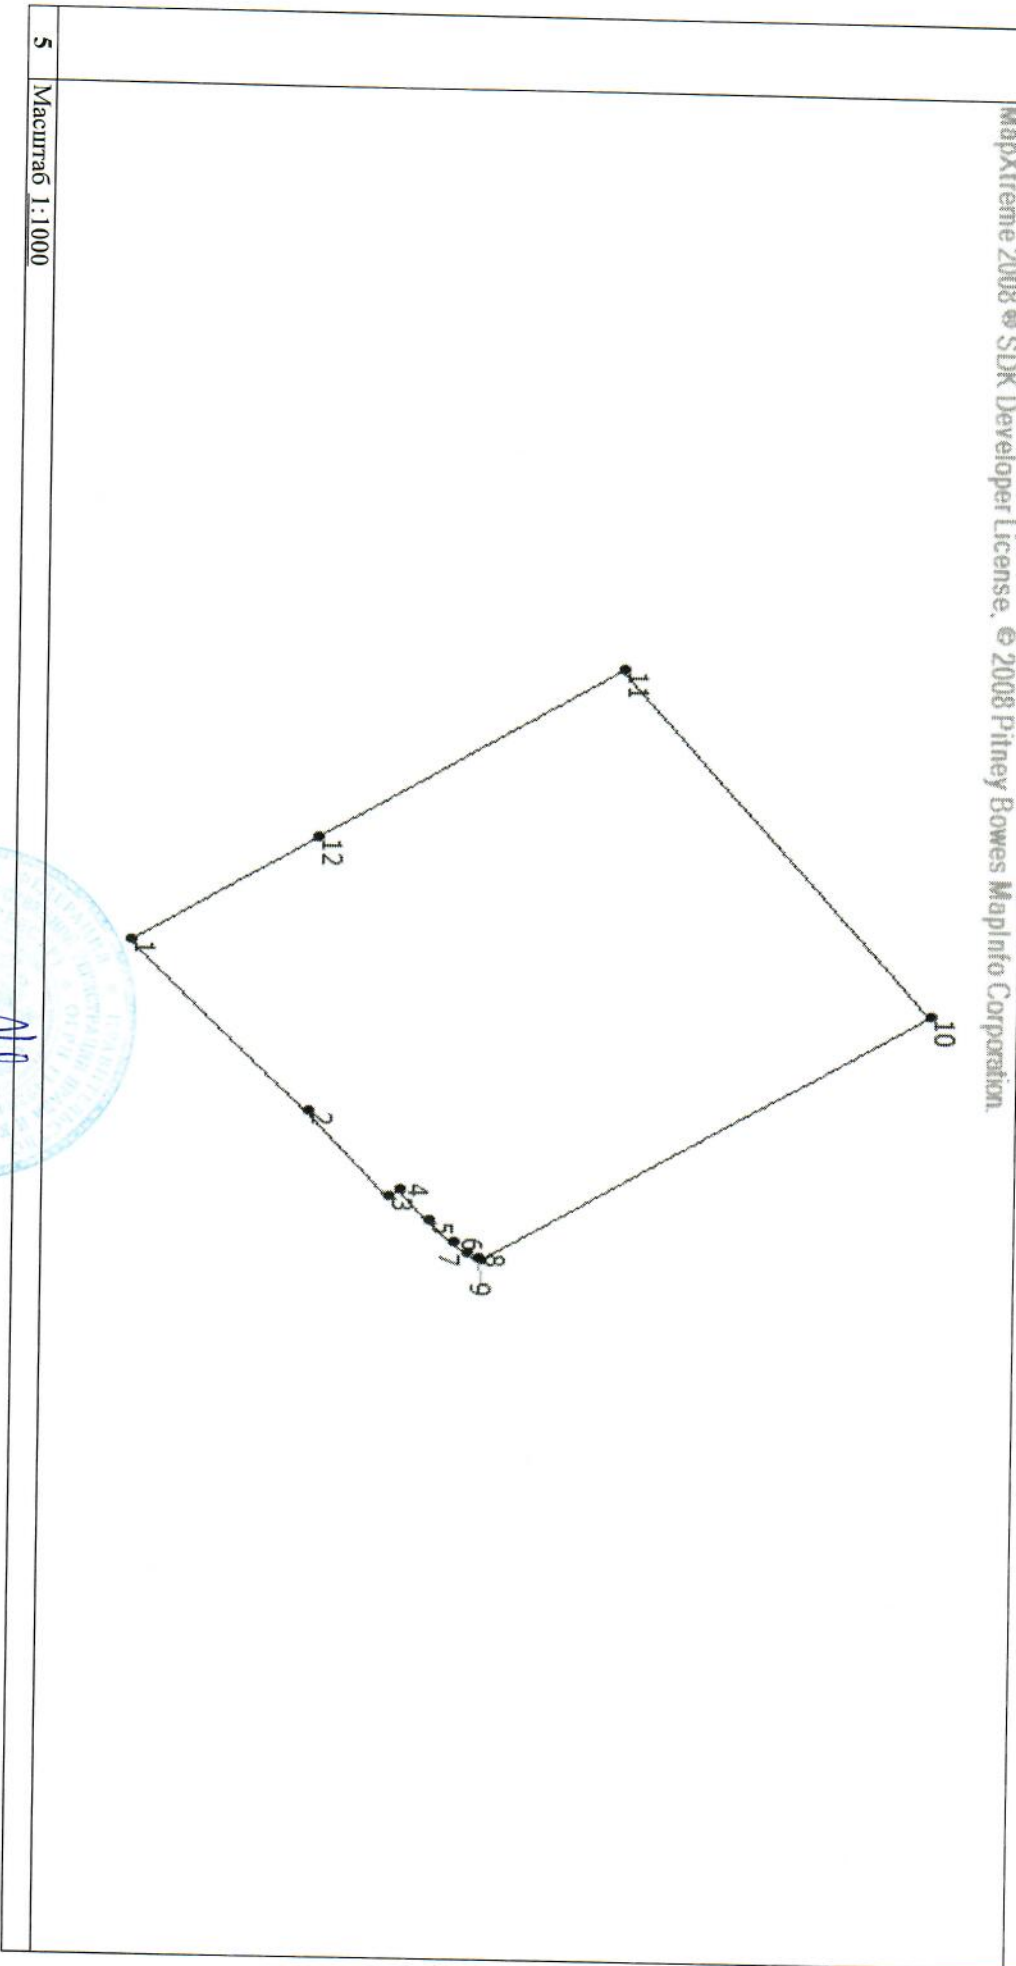

5 Масштаб 1:1000

Главный специалист	
(полное наименование должности)	
М.П.	Л. А. Чабан
(подпись)	(инициалы, фамилия)

"25" марта 2019 г. № 91/ИСХ/19-52611

КАДАСТРОВАЯ ВЫПИСКА О ЗЕМЕЛЬНОМ УЧАСТКЕ

КВ.5

1		2		3		4	
Кадастровый номер: 91:02:001010:141		Лист № 3		Всего листов: 4			
4 Описание местоположения границы земельного участка							
Номер п/п	Номер точки	Номер точки	Дирекционный угол	Горизонтальное проложение (м)	Описание закрепления на местности	Кадастровые номера смежных участков	Особые отметки
1	2	3	4	5	6	7	8
1	1	12	324° 6'	26.73	—	91:02:001010:1222	Адрес отсутствует
2	2	1	230° 9'	32.35	—	—	—
3	3	2	232° 43'	15.60	—	—	—
4	4	3	141° 30'	1.75	—	—	—
5	5	4	232° 18'	5.62	—	—	—
6	6	5	227° 44'	4.46	—	—	—
7	7	6	225° 0'	2.12	—	—	—
8	8	7	213° 54'	1.54	—	—	—
9	9	8	198° 5'	0.52	—	—	—
10	10	9	144° 26'	63.86	—	—	—
11	11	10	54° 19'	62.22	—	—	—
12	12	11	324° 2'	43.58	—	91:02:001010:1222	Адрес отсутствует

\_\_\_\_\_  
 Главный специалист  
 (полное наименование должности)

\_\_\_\_\_  
 М.П.  
 (подпись)

\_\_\_\_\_  
 Д. А. Чабан  
 (инициалы, фамилия)



"25" марта 2019 г. № 91/ИСХ/19-52611

**КАДАСТРОВАЯ ВЫПИСКА О ЗЕМЕЛЬНОМ УЧАСТКЕ**

КВ.6

1		Кадастровый номер: 91:02:001010:141		2	3	4
4		Описание поворотных точек границы земельного участка		Лист № 4	Всего листов: 4	
Номер точки	Координаты		Описание закрепления на местности	Особые отметки (точность определения)		
	X	Y				
1	4929417.71	4376442.69	4	5	0.10	
2	4929438.44	4376467.52	—	—	0.10	
3	4929447.89	4376479.93	—	—	0.10	
4	4929449.26	4376478.84	—	—	0.10	
5	4929452.70	4376483.29	—	—	0.10	
6	4929455.70	4376486.59	—	—	0.10	
7	4929457.20	4376488.09	—	—	0.10	
8	4929458.48	4376488.95	—	—	0.10	
9	4929458.97	4376489.11	—	—	0.10	
10	4929510.92	4376451.97	—	—	0.10	
11	4929474.63	4376401.43	—	—	0.10	
12	4929439.36	4376427.02	—	—	0.10	

Главный специалист  
(полное наименование должности)

М.П.

(подпись)

Л. А. Чабан  
(инициалы, фамилия)

